


Plano General

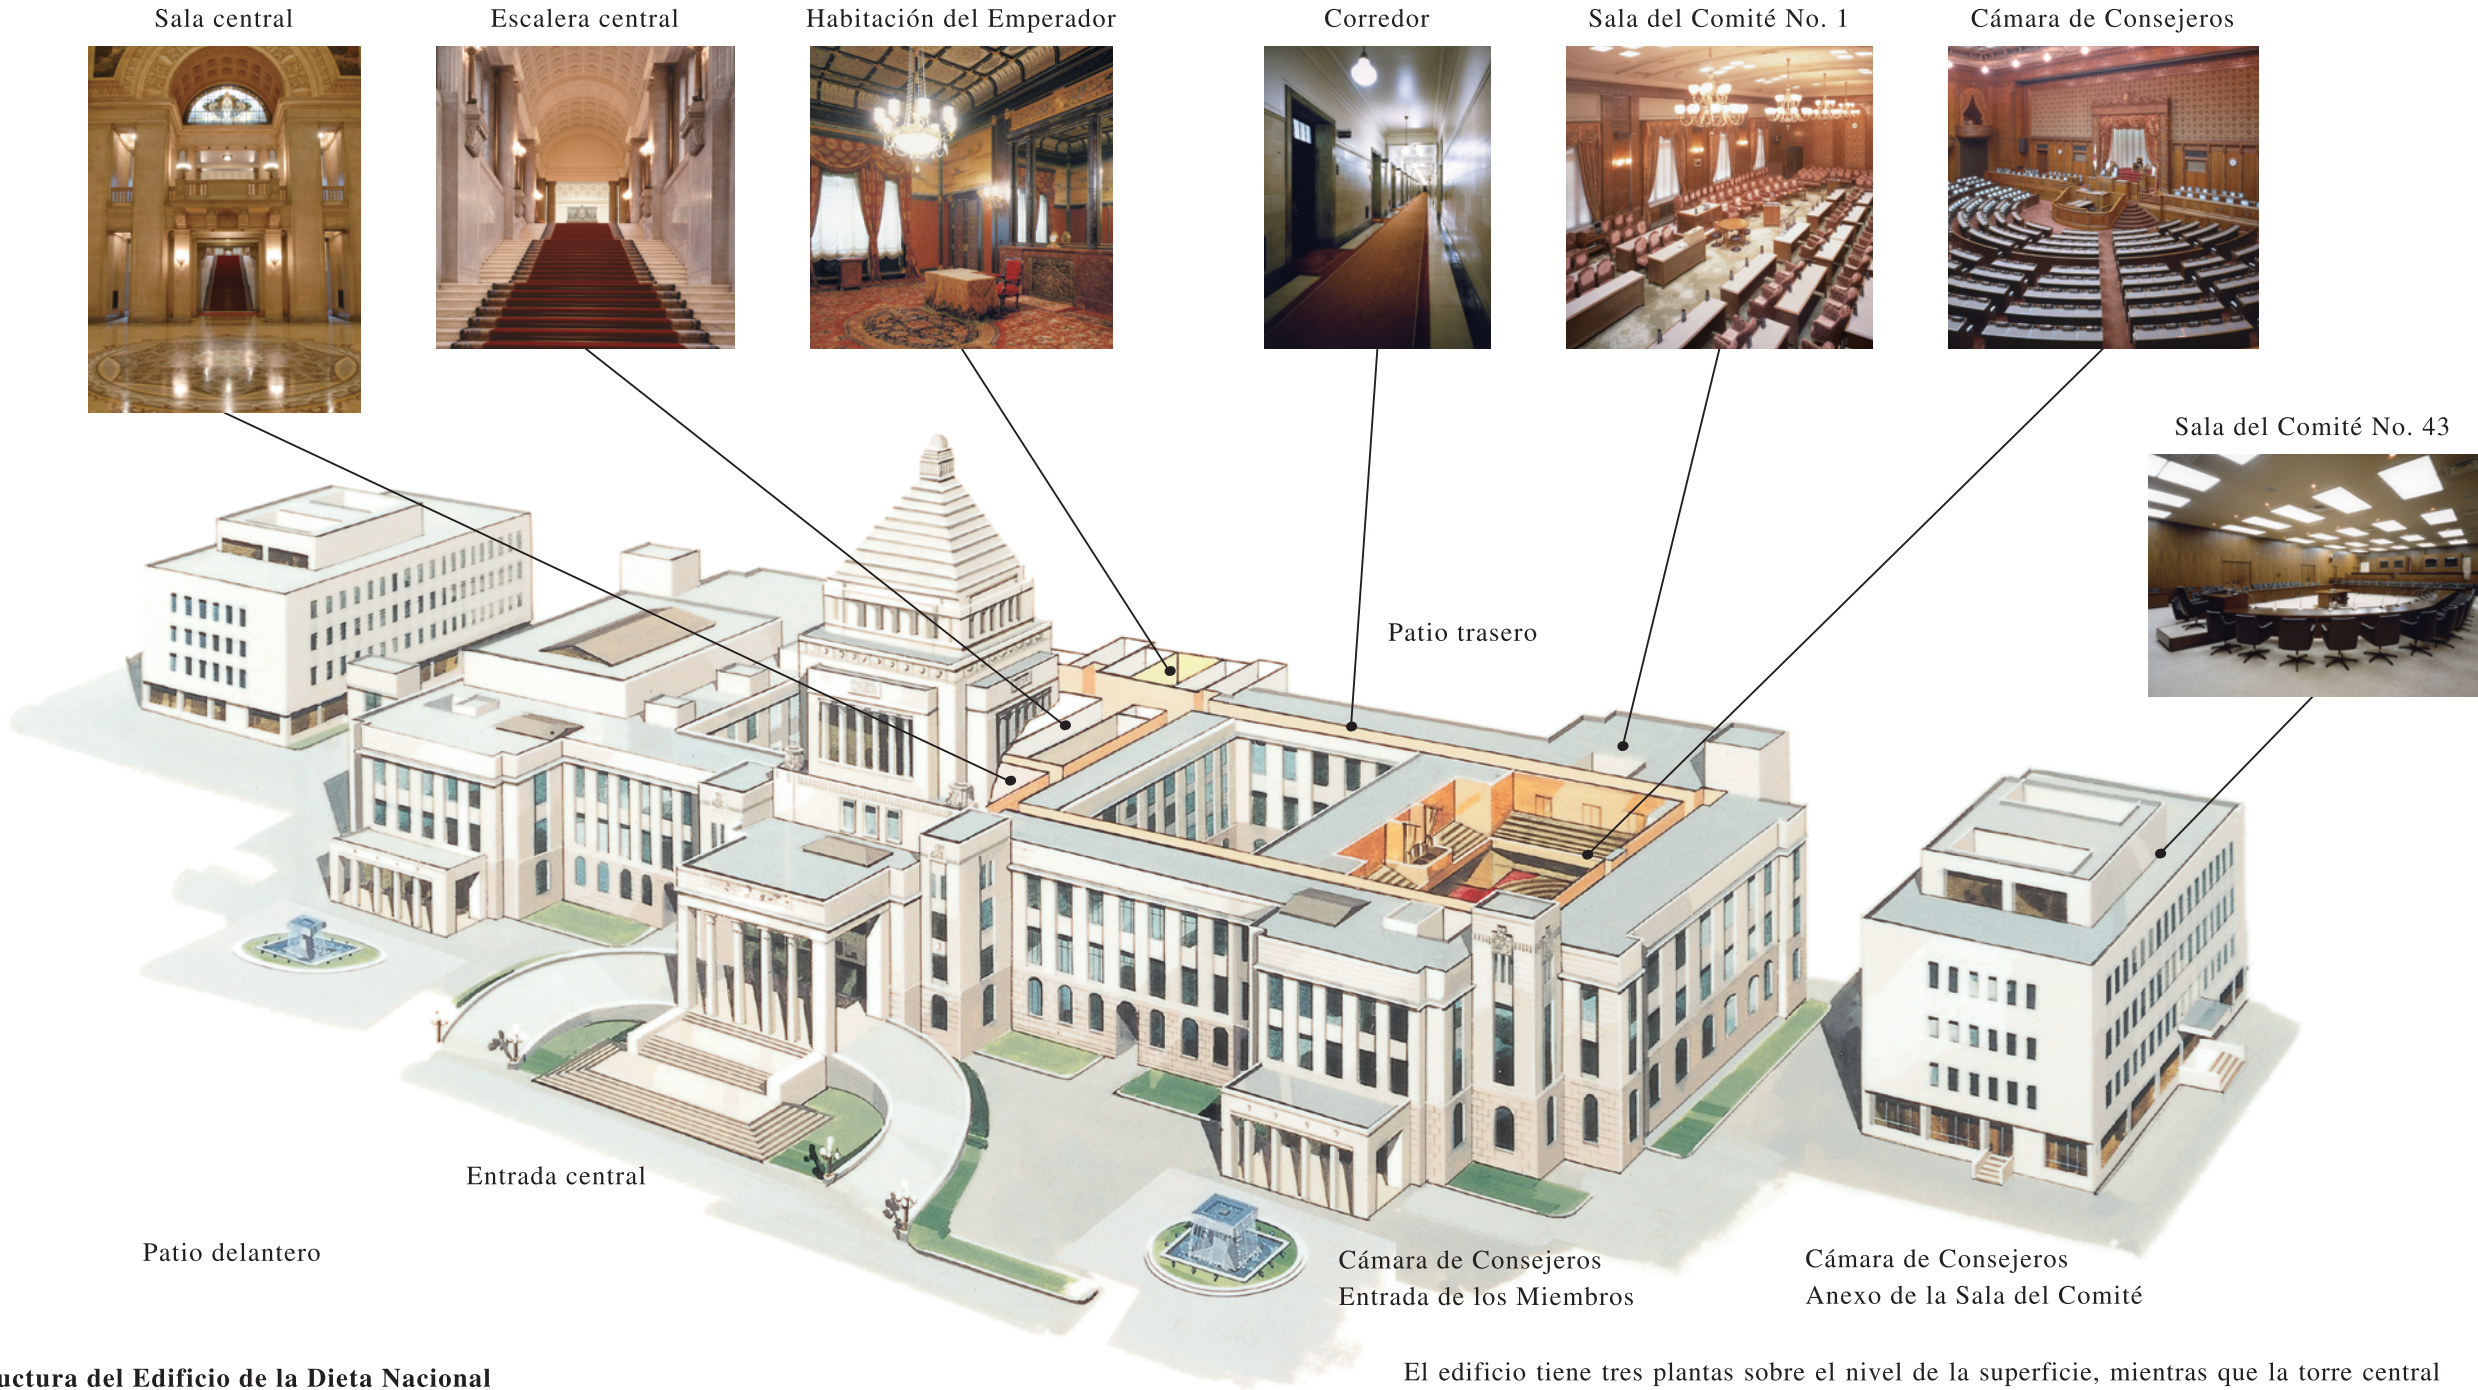

Estructura del Edificio de la Dieta Nacional

En el año 1918 se llevó a cabo una competencia nacional para los diseños del Edificio de la Dieta, y la estructura actual se basa en el diseño ganador. La construcción comenzó en enero de 1920 y se completó unos diecisiete años después, en noviembre de 1936. El ala norte, a la derecha de la imagen, está ocupada por la Cámara de Consejeros, y el ala sur, por la Cámara de Representantes.

El edificio tiene tres plantas sobre el nivel de la superficie, mientras que la torre central tiene nueve. Los terrenos cubren un área de 103 007 metros cuadrados mientras que el edificio tiene una superficie total de 53 464 metros cuadrados.

El Anexo de Sala de la Comités de la Cámara de Consejeros se encuentra al norte del Edificio de la Dieta Nacional. Fue construido en diciembre de 1969 para crear Salas de Comités adicionales.